


M 1: 500

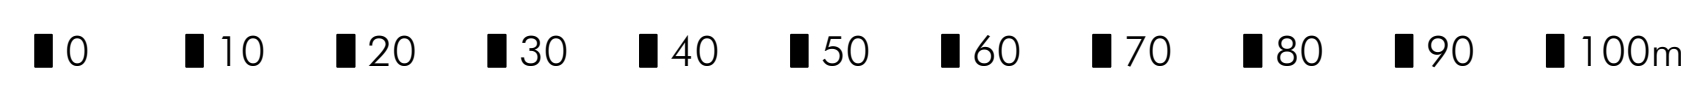

Biotop: "Der Pforzener Mühlbach"
(Nr. 1-8029-0130)
Amtliche nicht der tatsächlichen
Biotopfläche entsprechenden Abgrenzung

Bebauungsplan Nr. 4 für das Gebiet
"Ehemaliges Sägewerksgelände an der Mühlstraße"

Pflanzbindung


Pflanzung

Private Grünfläche

keine baul. Anlagen
Einrichtungen

WA

Biotop: "Der Pforzener Mühlbach"
(Nr. 1-8029-0130)
Amtliche nicht der tatsächlichen
Biotopfläche entsprechenden Abgrenzung

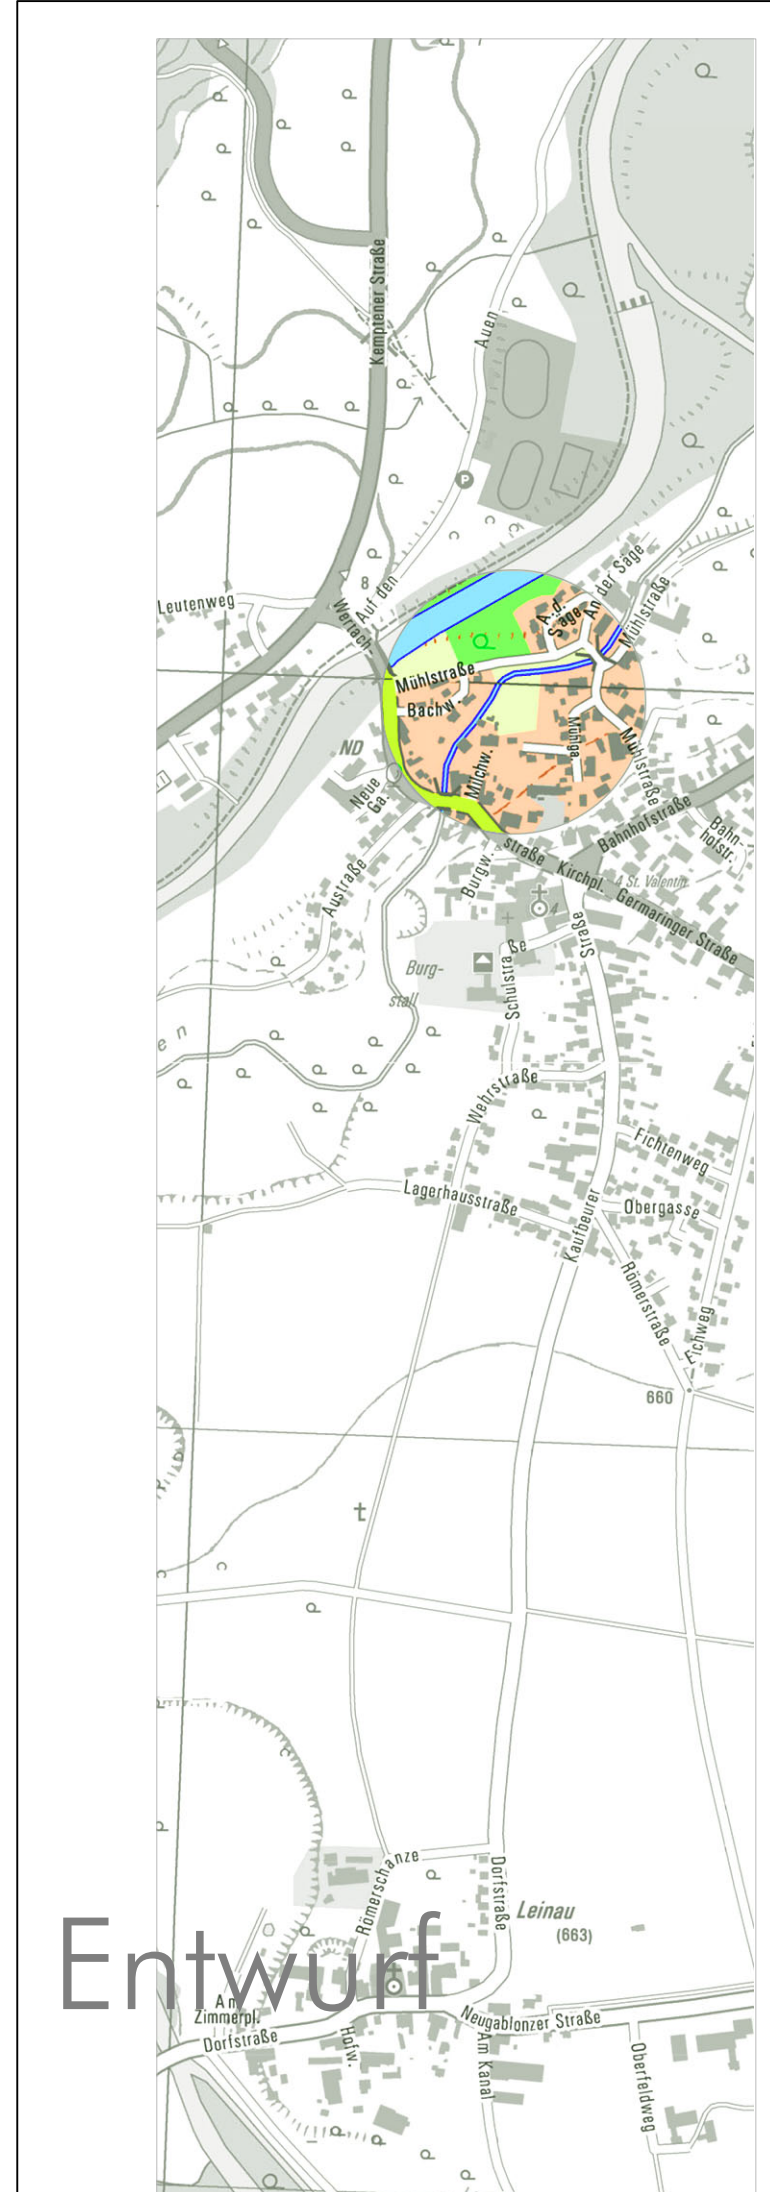

Fassung 17.02.2020
Büro Sieber
www.buerosieber.de

Entwurf

Gemeinde Pforzen
Bebauungsplan Nr. 23 "Mühlgasse"