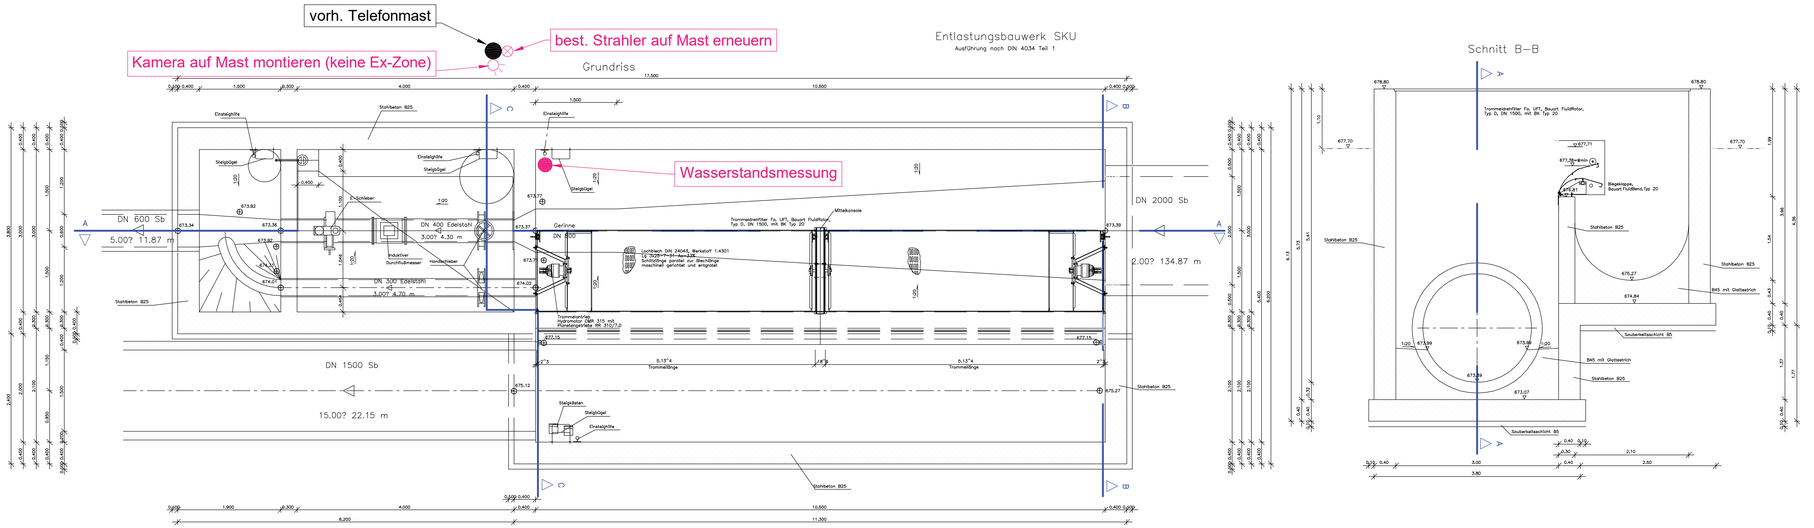

E-Technik

- Steuerung wird in den vor. Schaltschrank eingebaut
- Datenübertragung via GSM
- 1xKamera
- 1xWasserstandsmessung
- 1xStrahler

Nr.	Änderungen	geän. am	Name	ges. an	Datum

Vorhaben: Ausführungsplan
Nachrüstung RÜs SKU200, SKU6, DB22, DB4

Vorhabensträger: Stadt Kaufbeuren

Landkreis: Ostallgäu

0. Fertigung

Beilage: A8

Projekt Nr.: 151048

vermessen

entworfen Juni 17 Ammann

gezeichnet Juni 17 Schoob

geprüft

Maßstab 1: 20

Bauwerksplan
SKU200

Vorhabensträger:

Entwurfsverfasser:
A & B GmbH & Co. KG
INGENIEURBÜRO
Am Prinzenbuckel 28, 87490 Börwang
Tel. 08304/9201-0, Fax 08304/9201-20

August 2017

0,00 m?