



Rieden

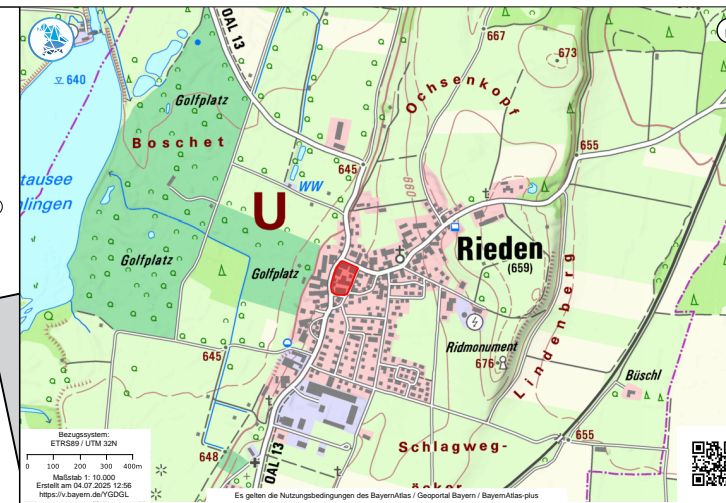

Übersichtslageplan (maßstabslos)

PROJEKTNR.: 25-014
Bebauungsplan Nr. 9
mit integriertem Grünordnungsplan

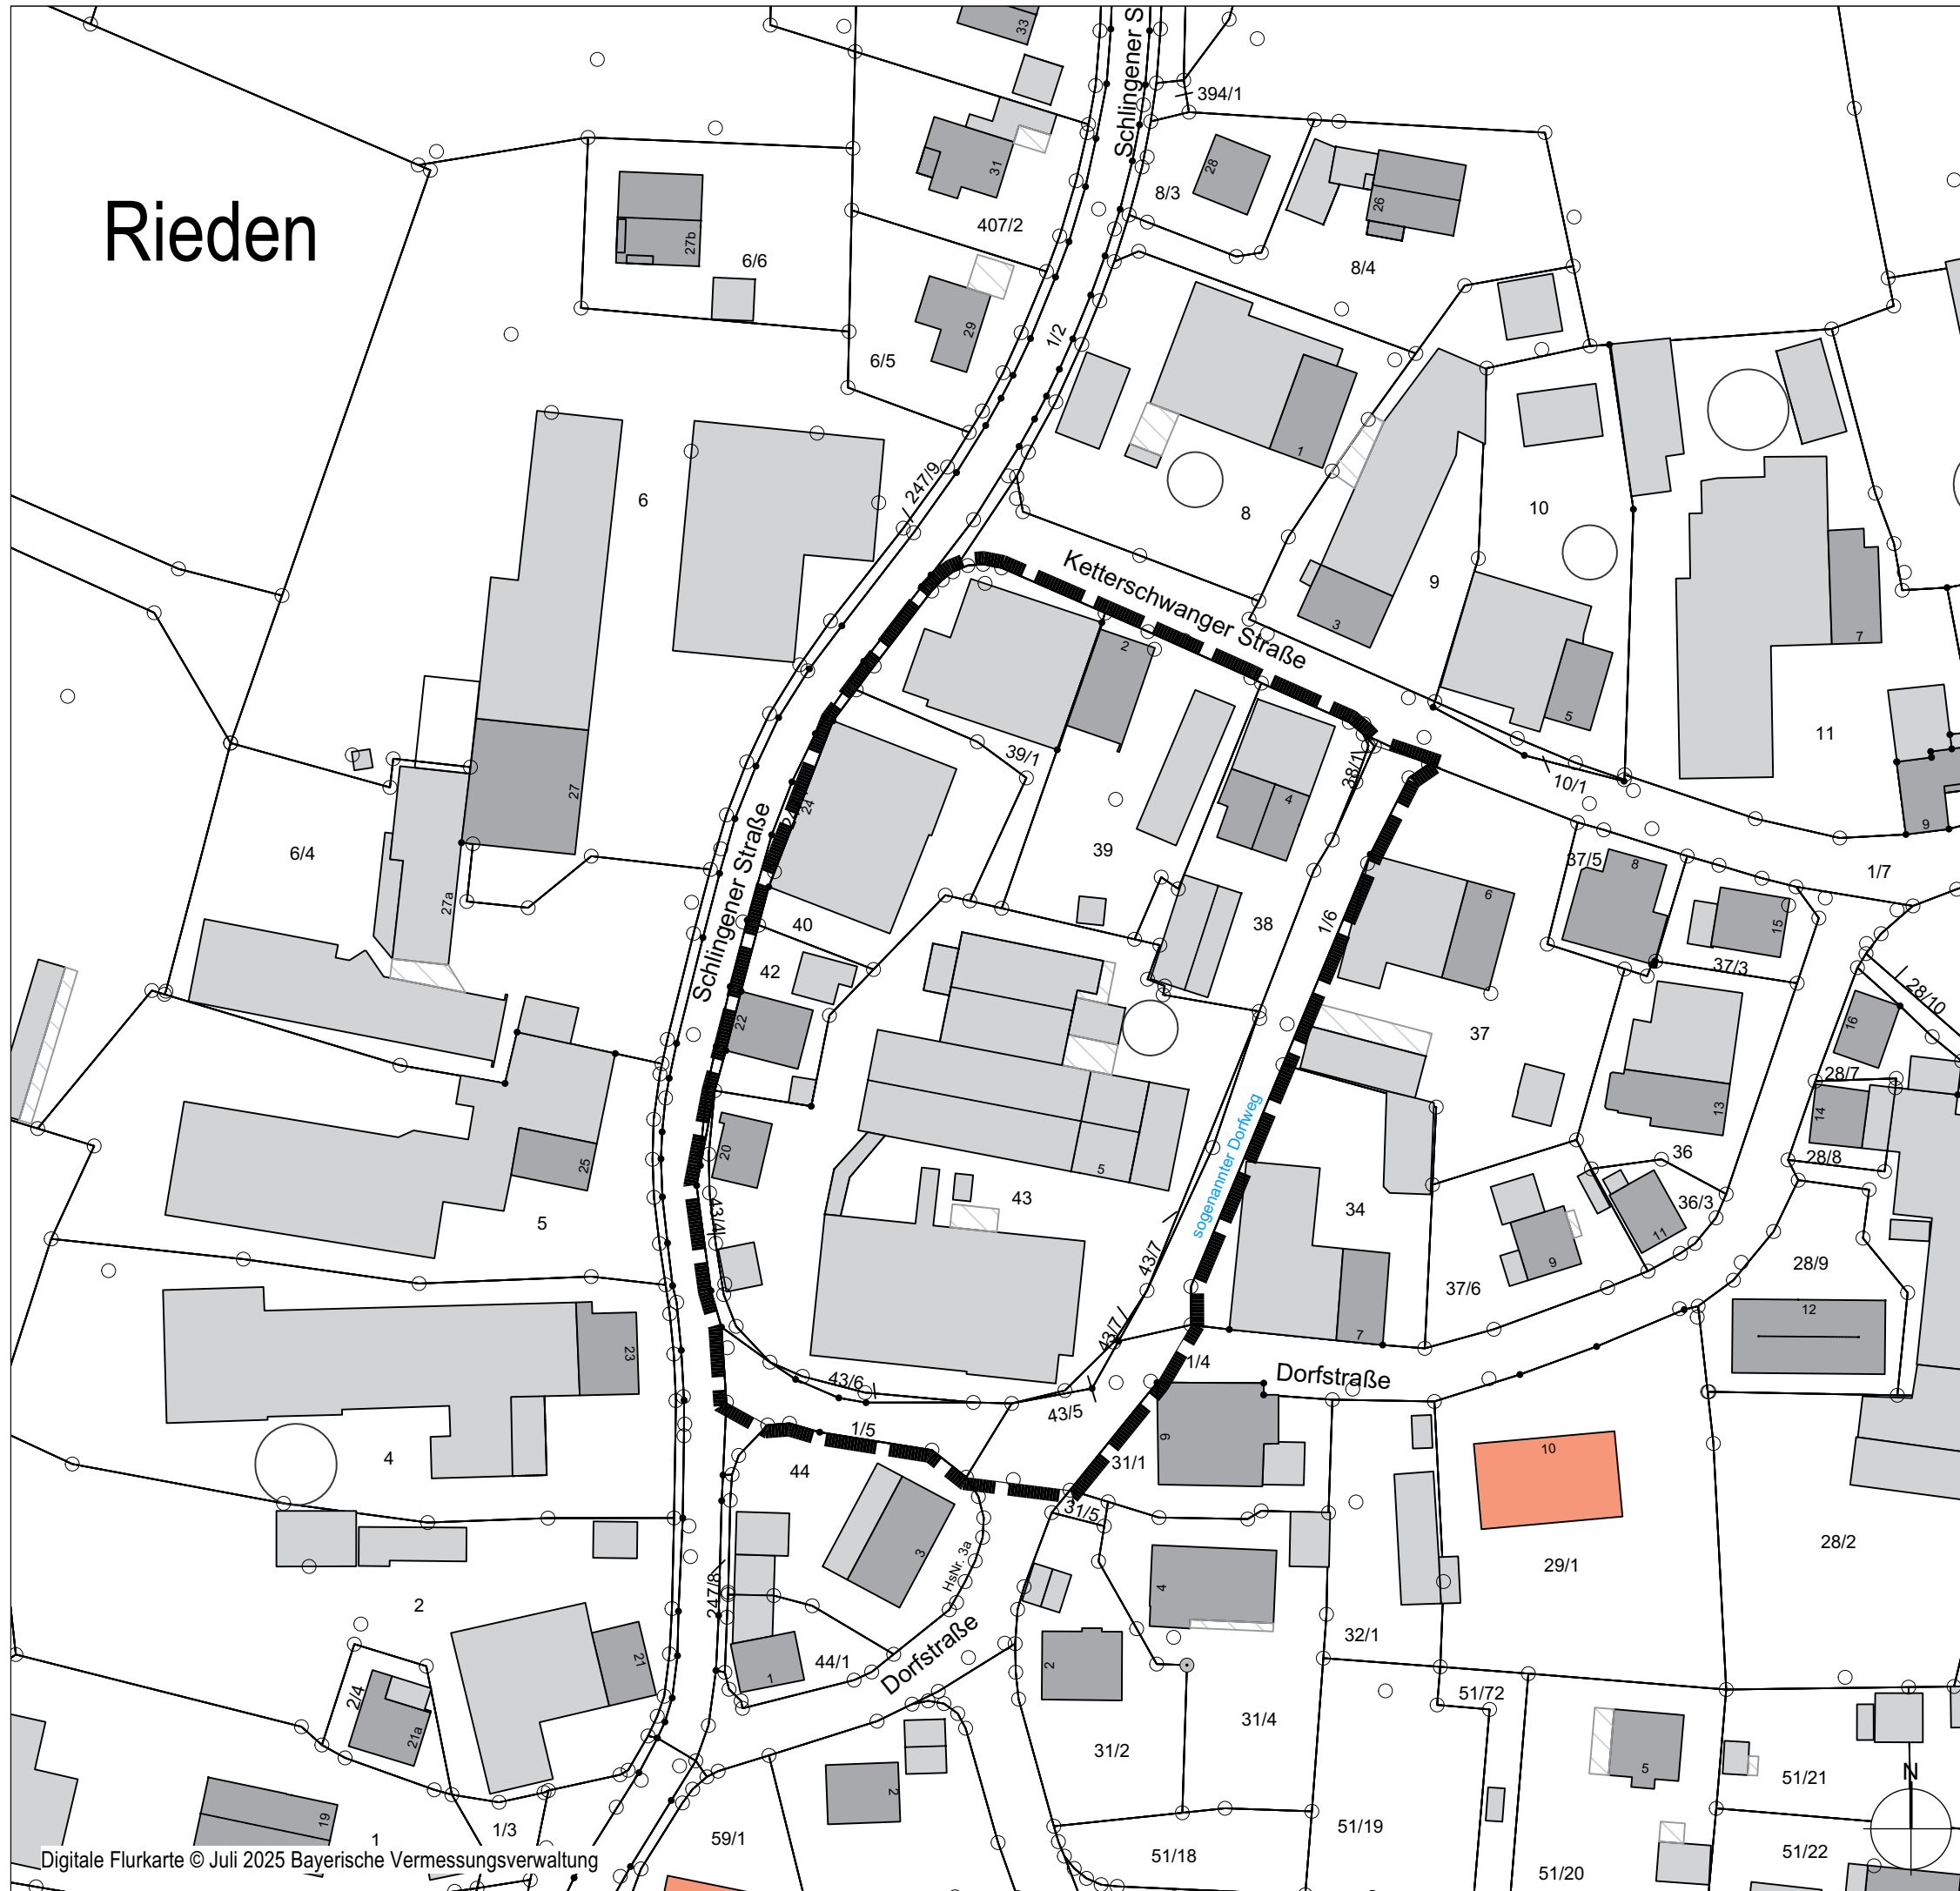

"Dorfweg"



Landkreis Ostallgäu
Gemeinde Rieden
Saalfeldstraße 4a
87668 Rieden-Zellerberg

Büro für Landschafts-
Orts- und Freiraumplanung

Partnerschaftsgesellschaft mbB
Wilhelm Daurer + Meinolf Hasse
Landschaftsarchitekten bdla
+ Stadtplaner
Buchloer Straße 1
86879 Wiedergeltingen

Fon 08241 - 800 64 0
info@daurerhasse.de

www.daurerhasse.de

PLANINHALT
Lageplan

MAßSTAB
1:1.000

Fassung vom 09.02.2026

Bearbeiter: mv